



Fundusze Europejskie
Program Regionalny




Podlaskie



Unia Europejska
Europejski Fundusz Rozwoju Regionalnego

Znak sprawy: AD.261.9.2018
Załącznik nr 1 do SIWZ
część II

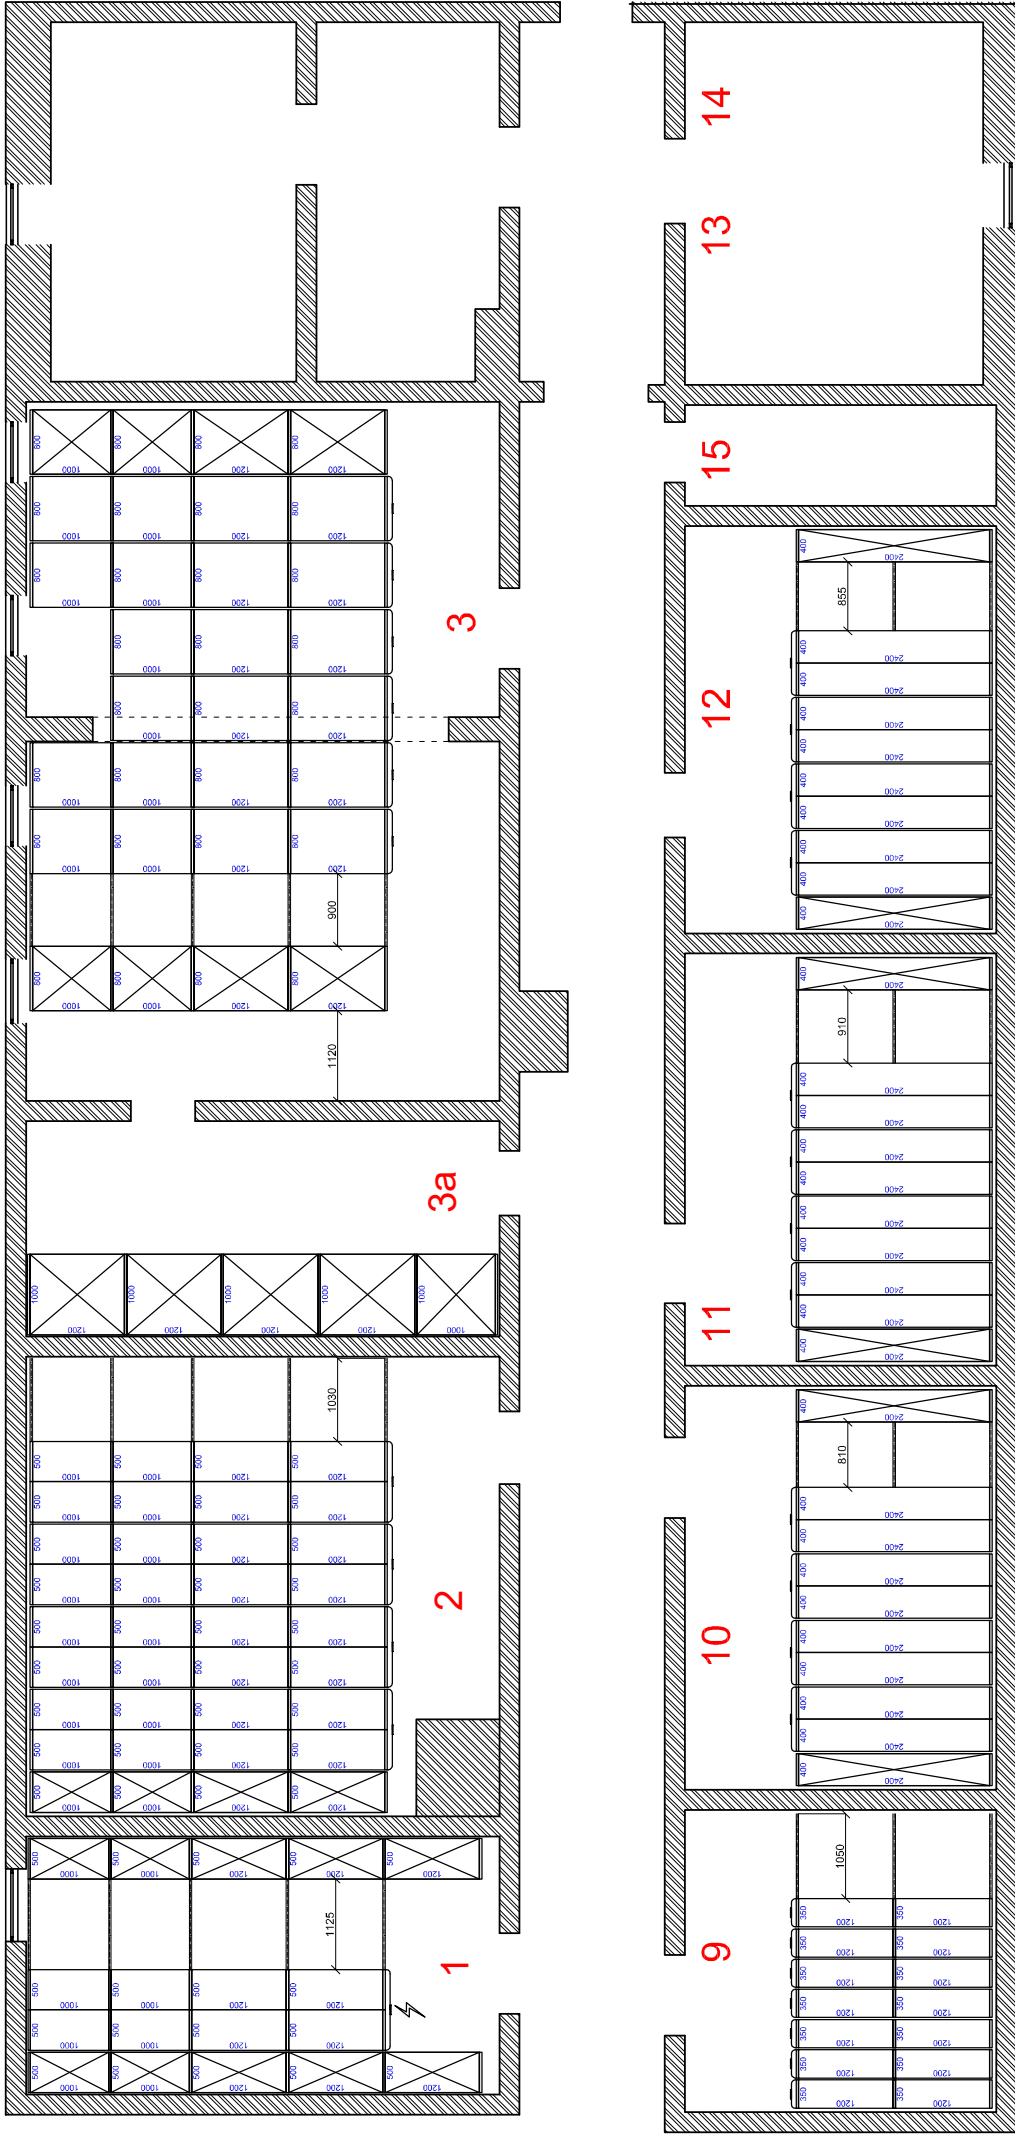

RZUT POMIESZCZEŃ ZE SCHEMATEM ROZMIESZCZENIA REGAŁÓW